
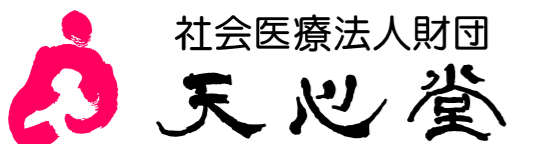


3階避難経路図

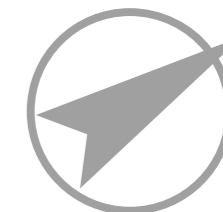


社会医療法人財団

天心堂

へつぎ病院

- 屋内避難路
- - - 屋外避難路
- 現在地
- 消火栓
- 消火器

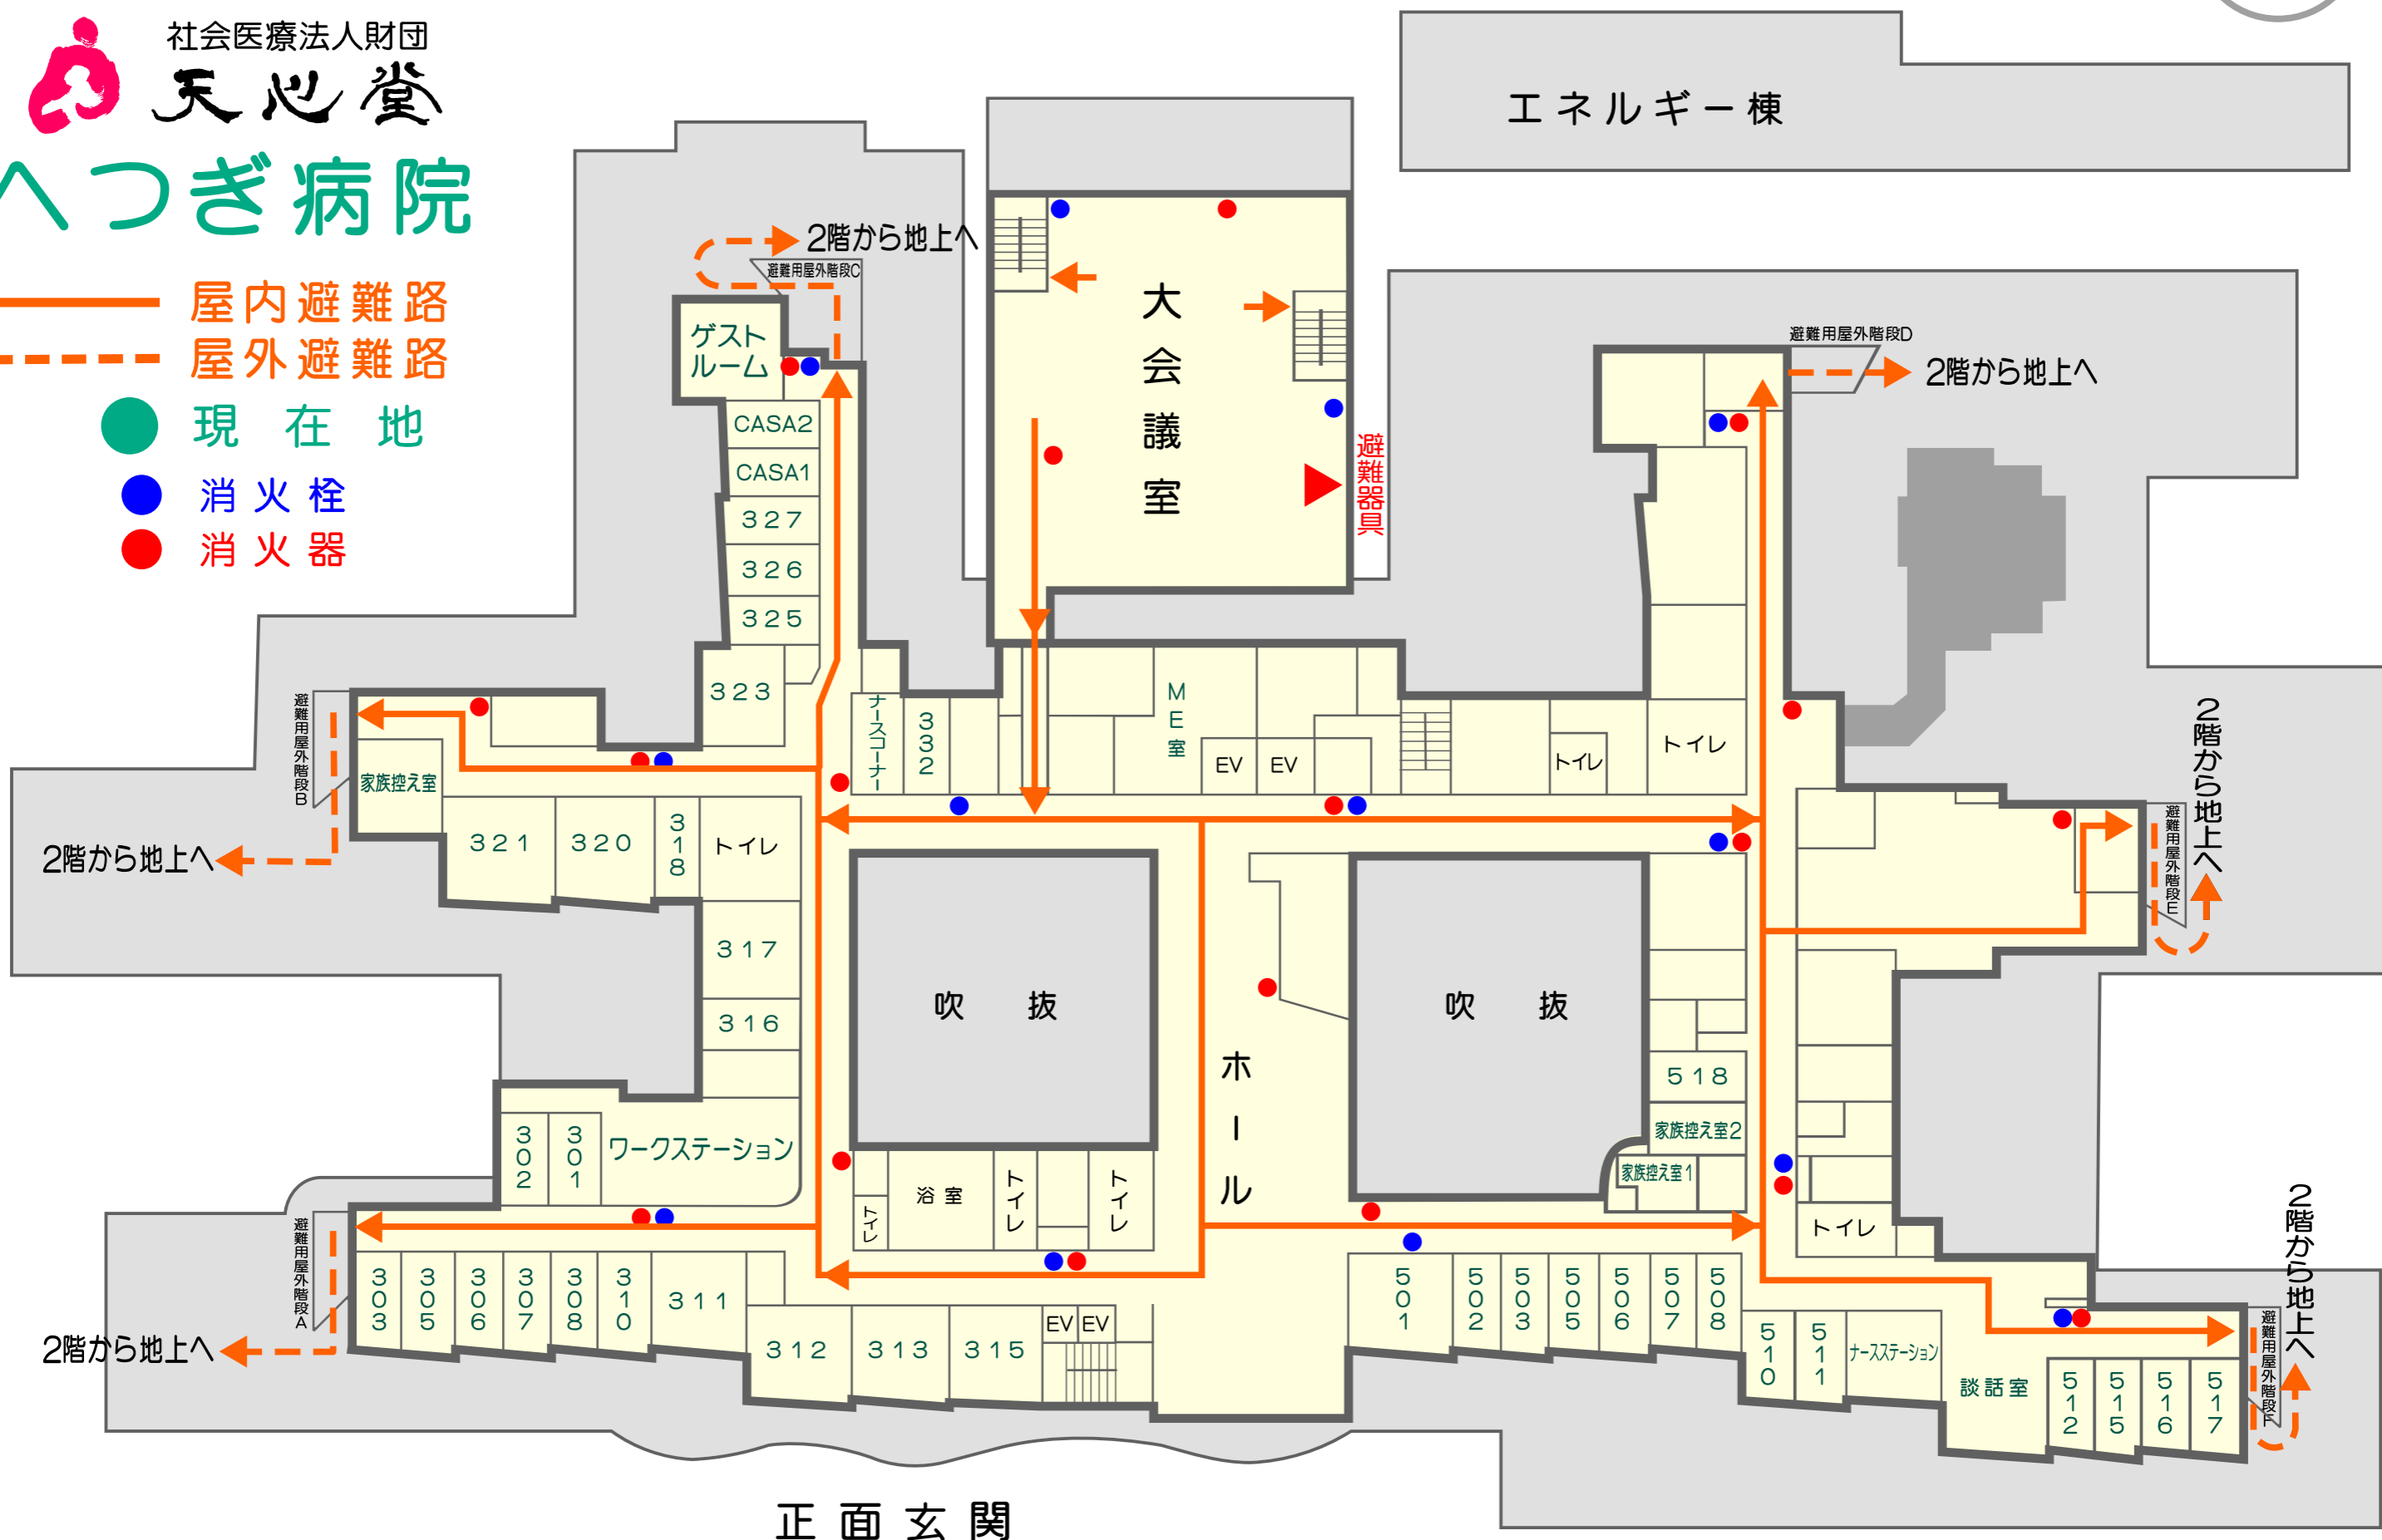

正面玄関